


3½-Zimmer-Wohnung 8-1

Brutto-Grundfläche (BGF)	125.5 m ²
Netto-Grundfläche (BNF)	106.7 m ²
Hauptnutzfläche (HNF)	101.9 m ²
Sitzplatz	25.8 m ²

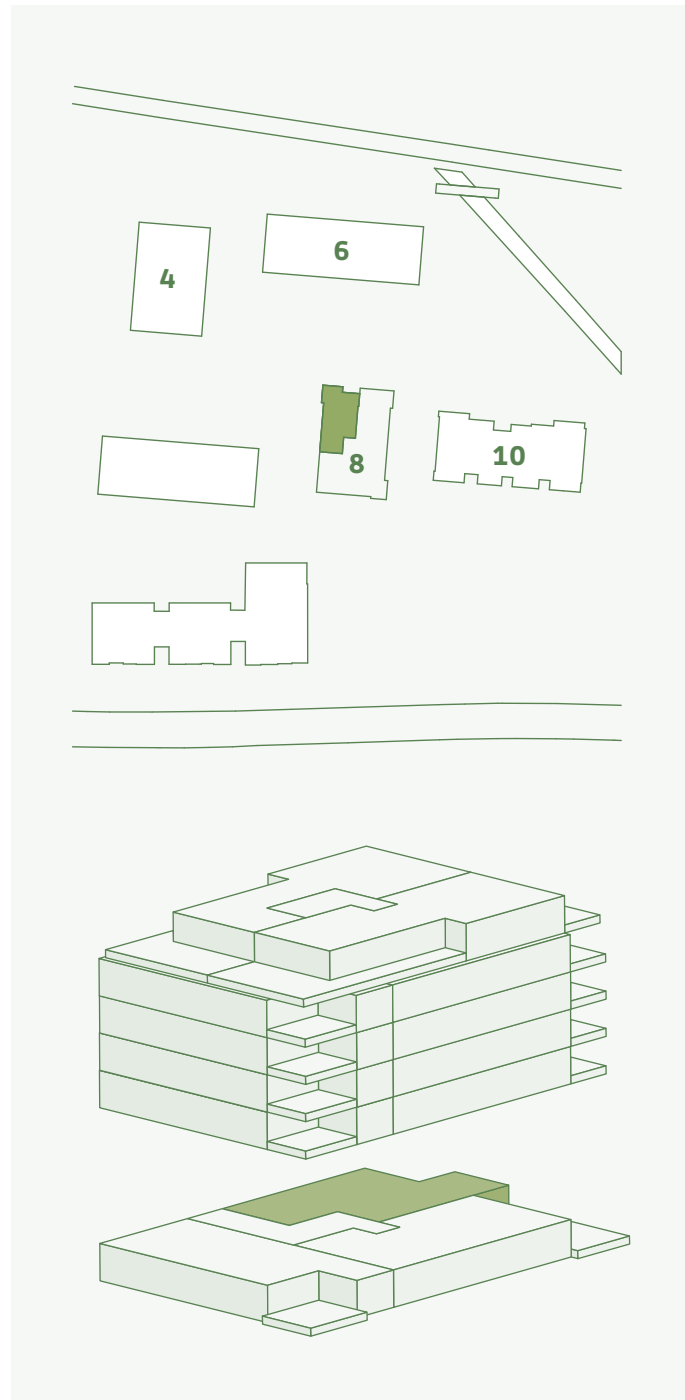

VERMIETUNG & BERATUNG

Lagler & Partner Immobilien GmbH
Zürcherstrasse 5a
8852 Altendorf

T 055 462 30 56
www.immo-lagler.ch
info@immo-lagler.ch